



# CWS

Držitel certifikátu ČSN EN ISO 9001 : 2001

CWS s.r.o.  
Tovární 1378/40  
400 01 Ústí nad Labem  
Česká republika

kabelové žlaby - zákrytové desky - trubky PVC a PE

5.10.2009

## **Reference – Zekan 4 – Připojení DG do rozvodné sítě SEPS**

### **Název investora :**

Pow – en a.s.  
Plynárenská 1  
821 01 Bratislava

### **Název realizační firmy**

Pemax plus s r.o.  
Kostiviarska 4949  
974 01 Banská Bystrica



### **Období a lokalita realizace**

Trafostanice a rozvodna Sučany, Martin

10/2009

### **Specifikace výrobků firmy CWS**

Kabelové žlaby Zekan 4

### **Stručný popis akce :**

- vlastní realizace spočívala v instalaci silových kabelů 10,5 kV (33 kV) mezi dieslovými generátory a jejich připojení do rozvodné sítě (vyrovnání kolísání napětí v síti při výpadcích)

- stejným způsobem se prováděly instalace na dalších dvou místech Slovenské republiky

- důvodem pro použití žlabů byly :

- mechanické vlastnosti kabelových žlabů – dlouhá životnost
- použitý materiál žlabů - PVC retardované proti hoření
- pevná fixace víka proti otevření
- snadná pokládka žlabů i silových kabelů
- zajištěná kompaktní ochrana i při členitosti trasy díky tvarovým dílům
- zvýšená výstražná funkce - barevné provedení vík žlabů

- žlaby jsou uloženy v několika vrstvách dle místa a počtu vedení k jednotlivým DG – viz. dokumentace



# CWS

Držitel certifikátu ČSN EN ISO 9001 : 2001

CWS s.r.o.  
Tovární 1378/40  
400 01 Ústí nad Labem  
Česká republika

*kabelové žlaby - zákrytové desky - trubky PVC a PE*

## **Fotokomentace realizace :**






# CWS

Držitel certifikátu ČSN EN ISO 9001 : 2001

CWS s.r.o.  
Tovární 1378/40  
400 01 Ústí nad Labem  
Česká republika

kabelové žlaby - zákrytové desky - trubky PVC a PE

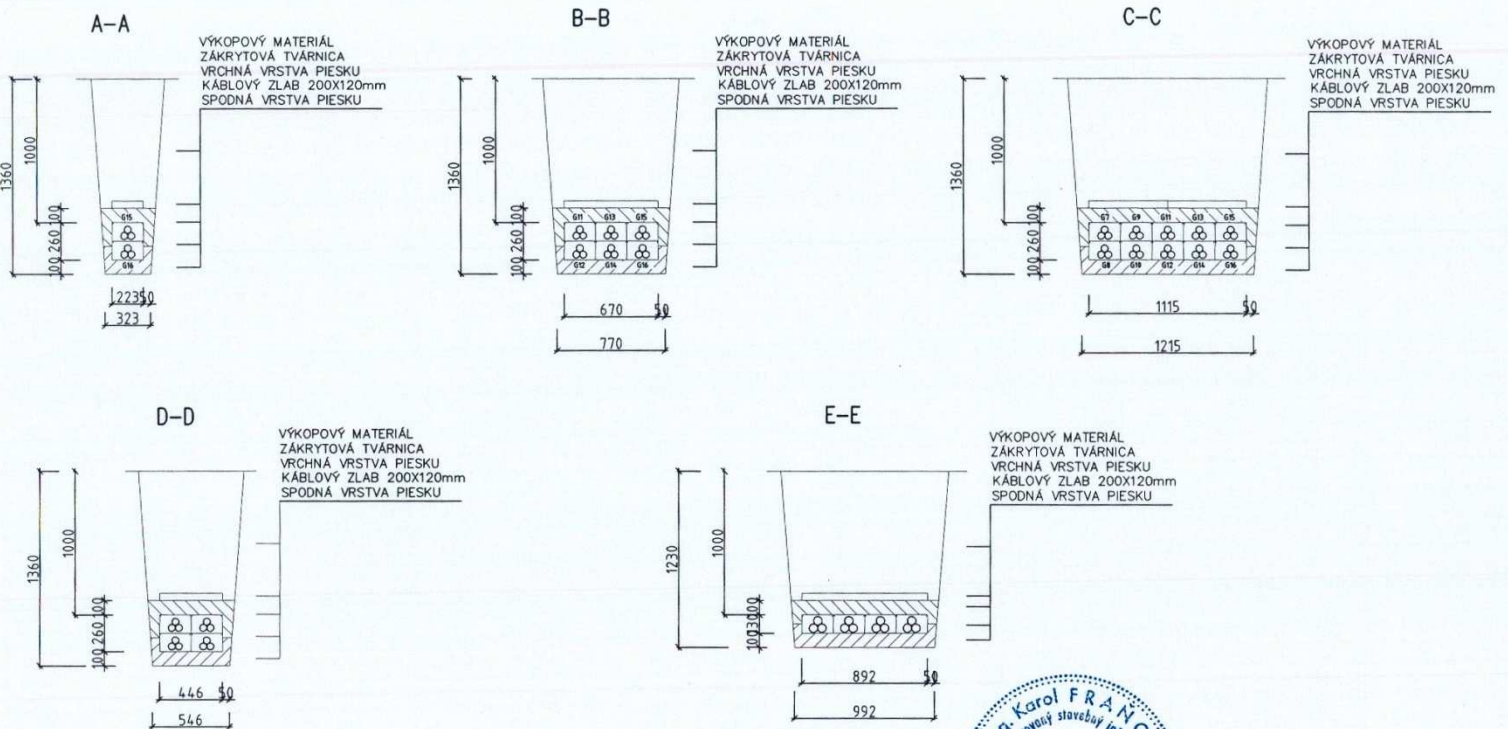

VED. PROJEKTANT	ZODP. PROJEKTANT	VYRACOVAL	ING.FRAŇO KAROL	
ING.K.FRAŇO	ING.K. FRAŇO	ING.K. FRAŇO	PROJEKTOVÉ PRÁCE	
			Sládkovičova 64 ,B. BYSTRICA	
INVESTOR : Pow-en, a.s., Plynárenská 1, Bratislava			DÁTUM	06/2009
NÁZOV STAVBY :			STUPEŇ	
Pripojenie DG do siete SEPS pre poskytovanie podporných služieb - Sučany			FORMÁT	1 x A4
NÁZOV OBJEKTU : SO 10 KÁBLOVÉ TRASY			MIERKA	1:20
OBSAH VÝKRESU : REZY KÁBLOVÝCH TRÁS			PROFESIA	
			ČÍS. VÝKRESU	6